

MEUBLE SOUS PLAN

Réalisation

En panneau mélaminé 19 mm de qualité hydrofuge
Tous chants plaqués

Montage

Montage en usine

Meuble à fixer au mur systématiquement

Attention, une pose inadaptée de nos produits présente un risque pour l'utilisateur final. Il est de la responsabilité du poseur d'utiliser les moyens de fixation adaptés en fonction du support et des matériaux.

Présentation

Meuble 2 tiroirs façon casseroles (ou 4 tiroirs en doubles vasques)

Système avec rappel et frein

Poignées métal noir mat ou chromée brillante avec retombée (choix unique par chantier).

Version

- 4 pieds carrés finition noir mat ou chromé brillant (Choix unique par chantier).

Façade

- CERA TOP n°1 = Façades de tiroirs en panneau mélaminé 19mm de qualité hydrofuge chants épais



Ensemble Ligne CERA TOP Tiroirs

PLAN VASQUE

Céramique blanche avec vasque(s) incorporée(s)

Joint silicone nécessaire entre le plan et le panneau arrière

PANNEAU MIROIR

Miroir collé couvrant la totalité

D'un panneau mélaminé hydrofuge

Fixation murale

(Autres types de miroirs possibles, nous consulter)

ECLAIRAGE

De type réglette led L=300mm (classe 2ip 44)

Version noir mat ou chromé brillant

(Choix unique par chantier)

A fixer sur panneau miroir

(Bandeau lumineux spots leds toujours possible ;

Nous consulter)

Dimensions (en mm)

Largeurs : 0610 - 0710 - 0810 1V - 1210 2V


(Ne convient pas en côtes bloquées, tolérances importantes)

Profondeur : 480mm


Coloris


BLANC MEGEVE BRILLANT


OU 2 DECORS NUANCIER SIBO

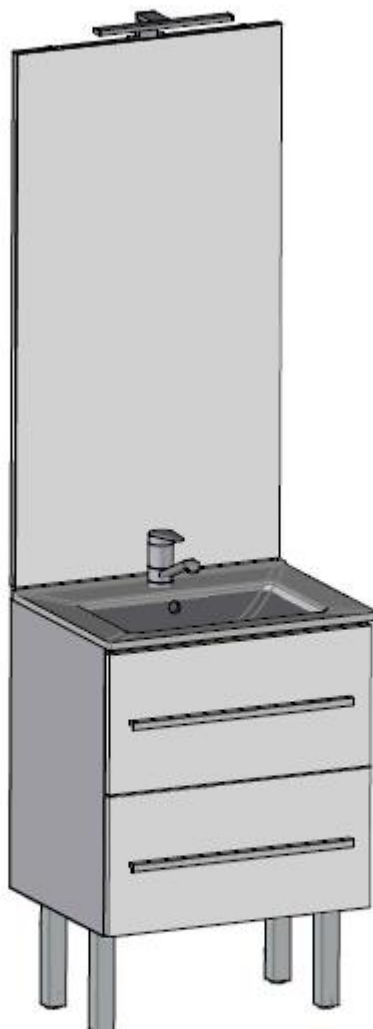

	Gamme CERA TOP		Version Tiroirs en 610 710 810	
	S.D.B.			(Version du 28/09/2023)
	28/09/2023	C.D. + C.P.	Echelle 1:10	1/1
	2 Rue Jean Teilhet - 19380 SAINT-CHAMANT - Tél: 05 55 28 09 02 - Fax: 05 55 28 86 85			

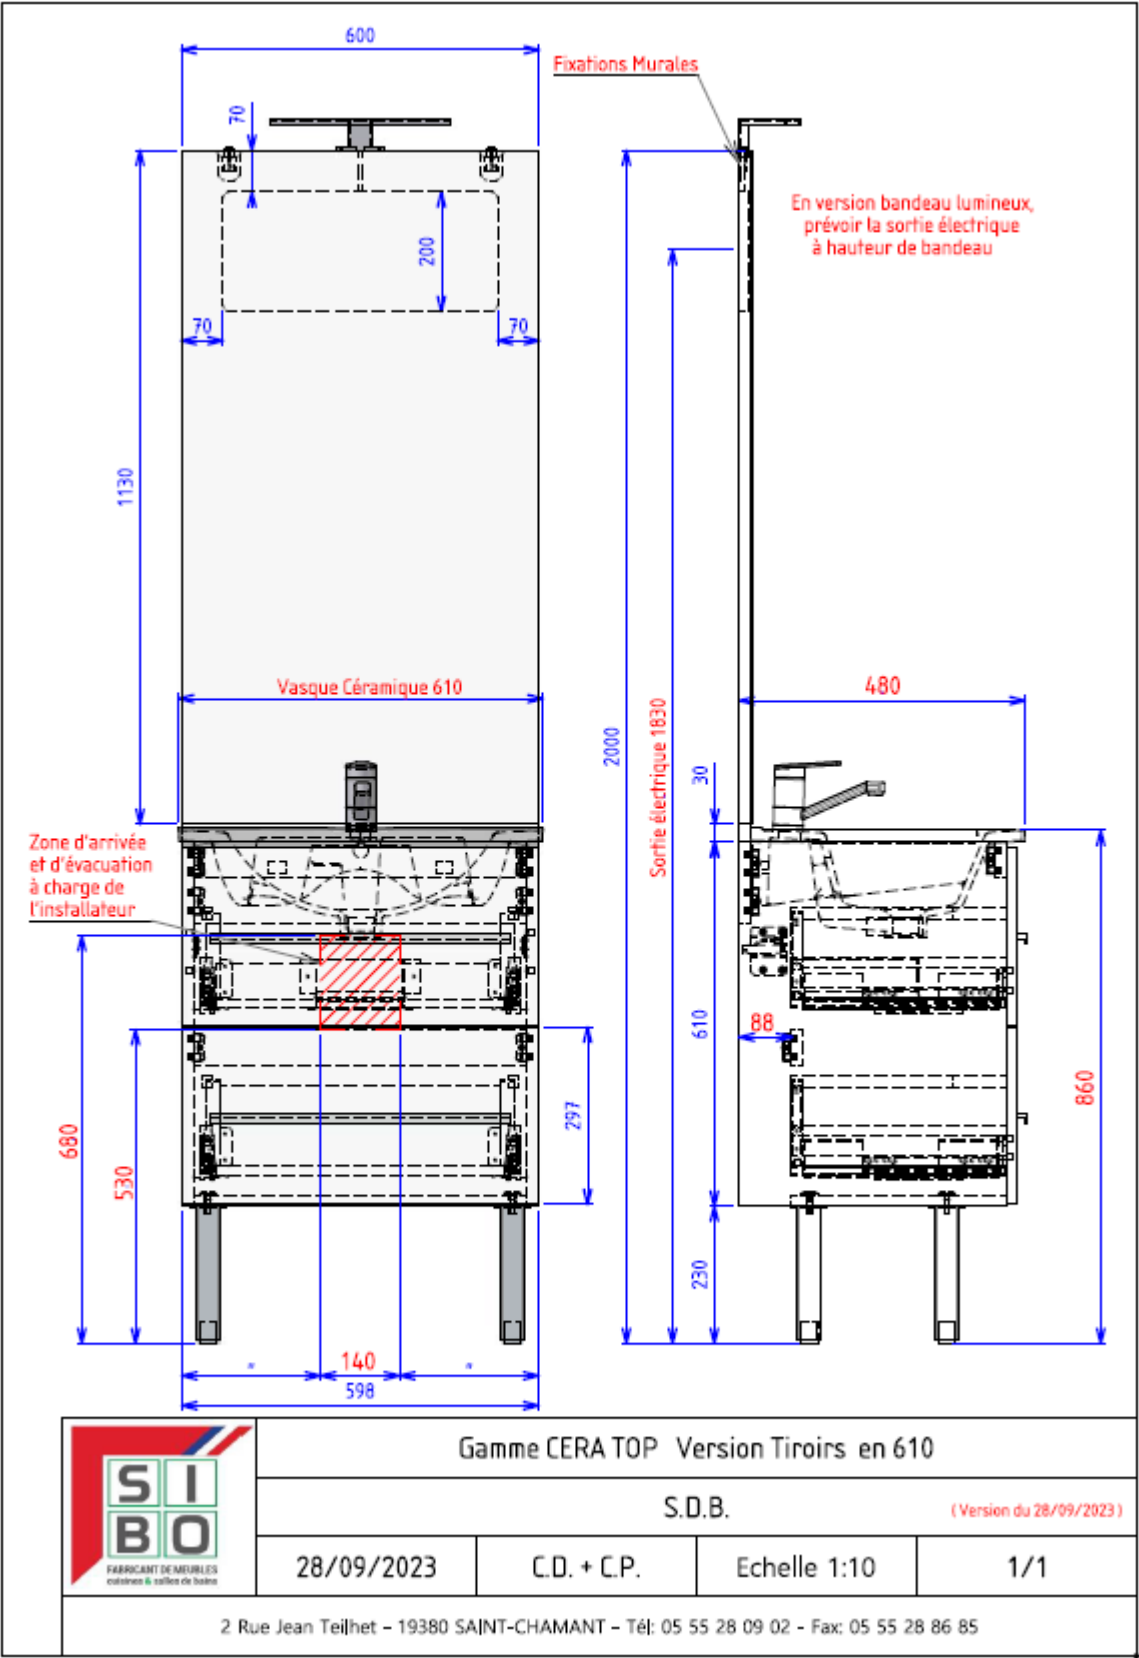

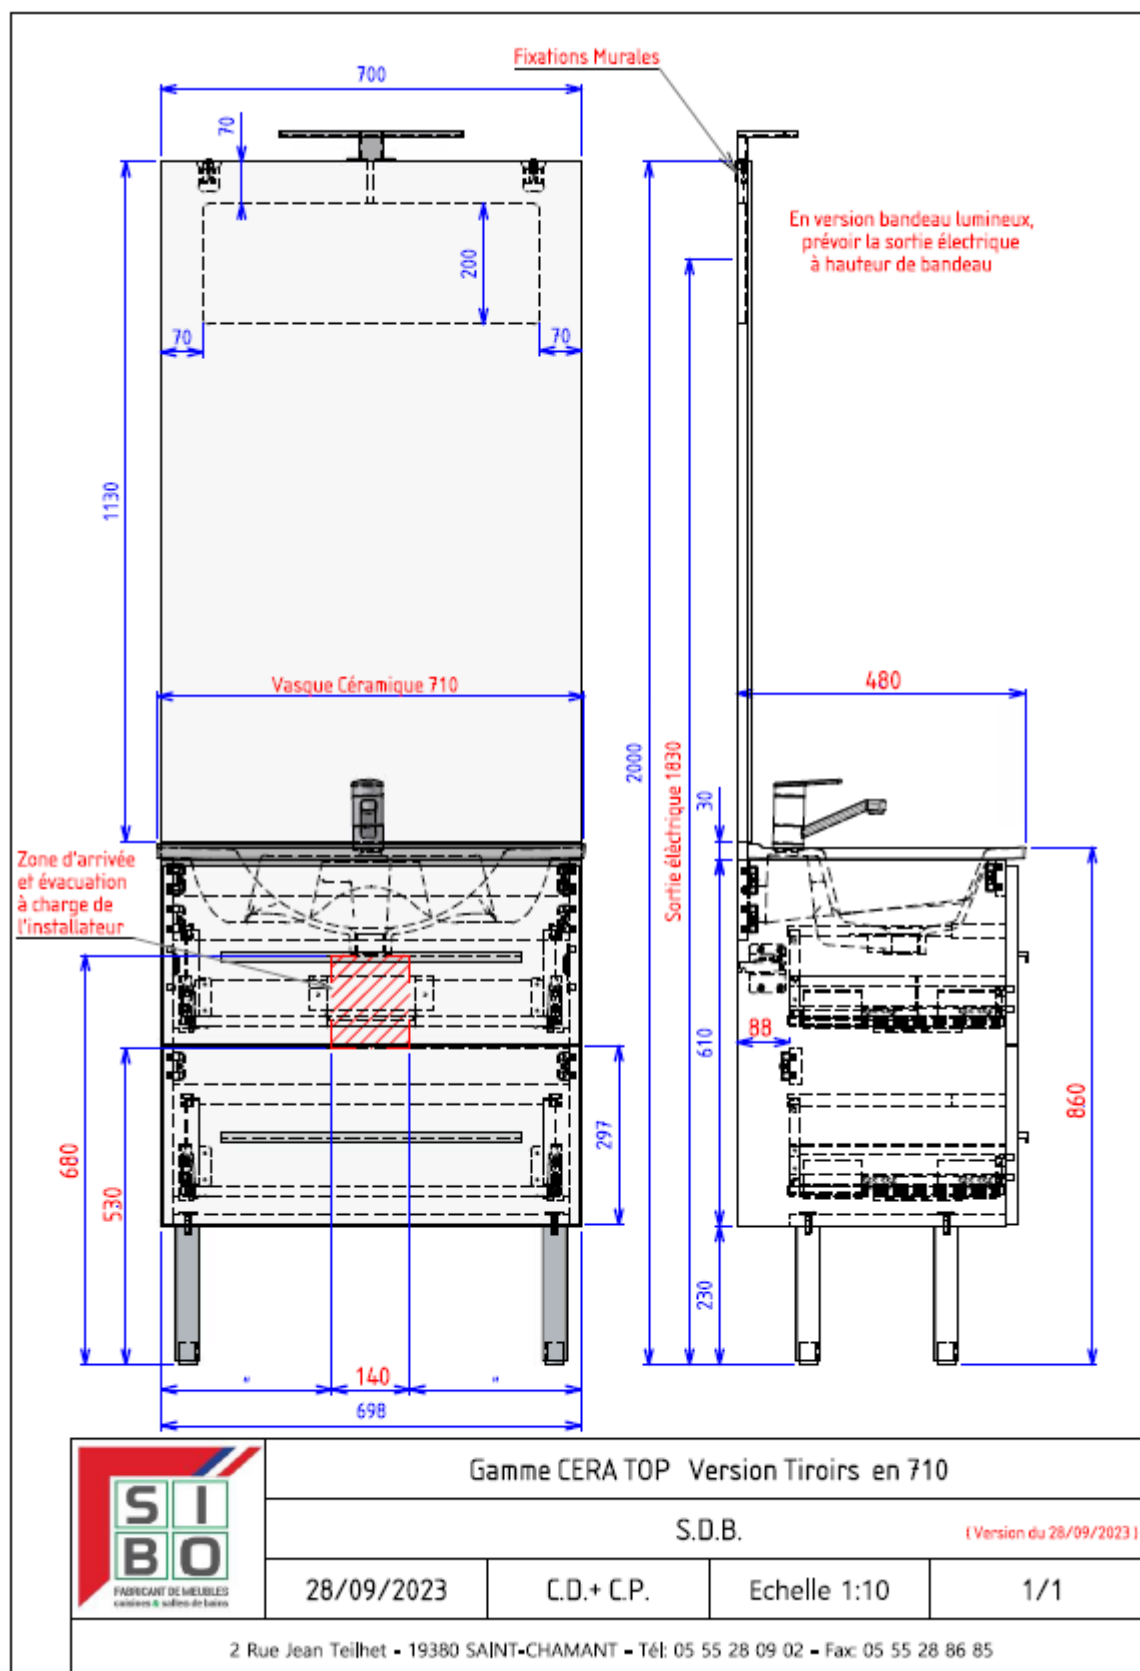

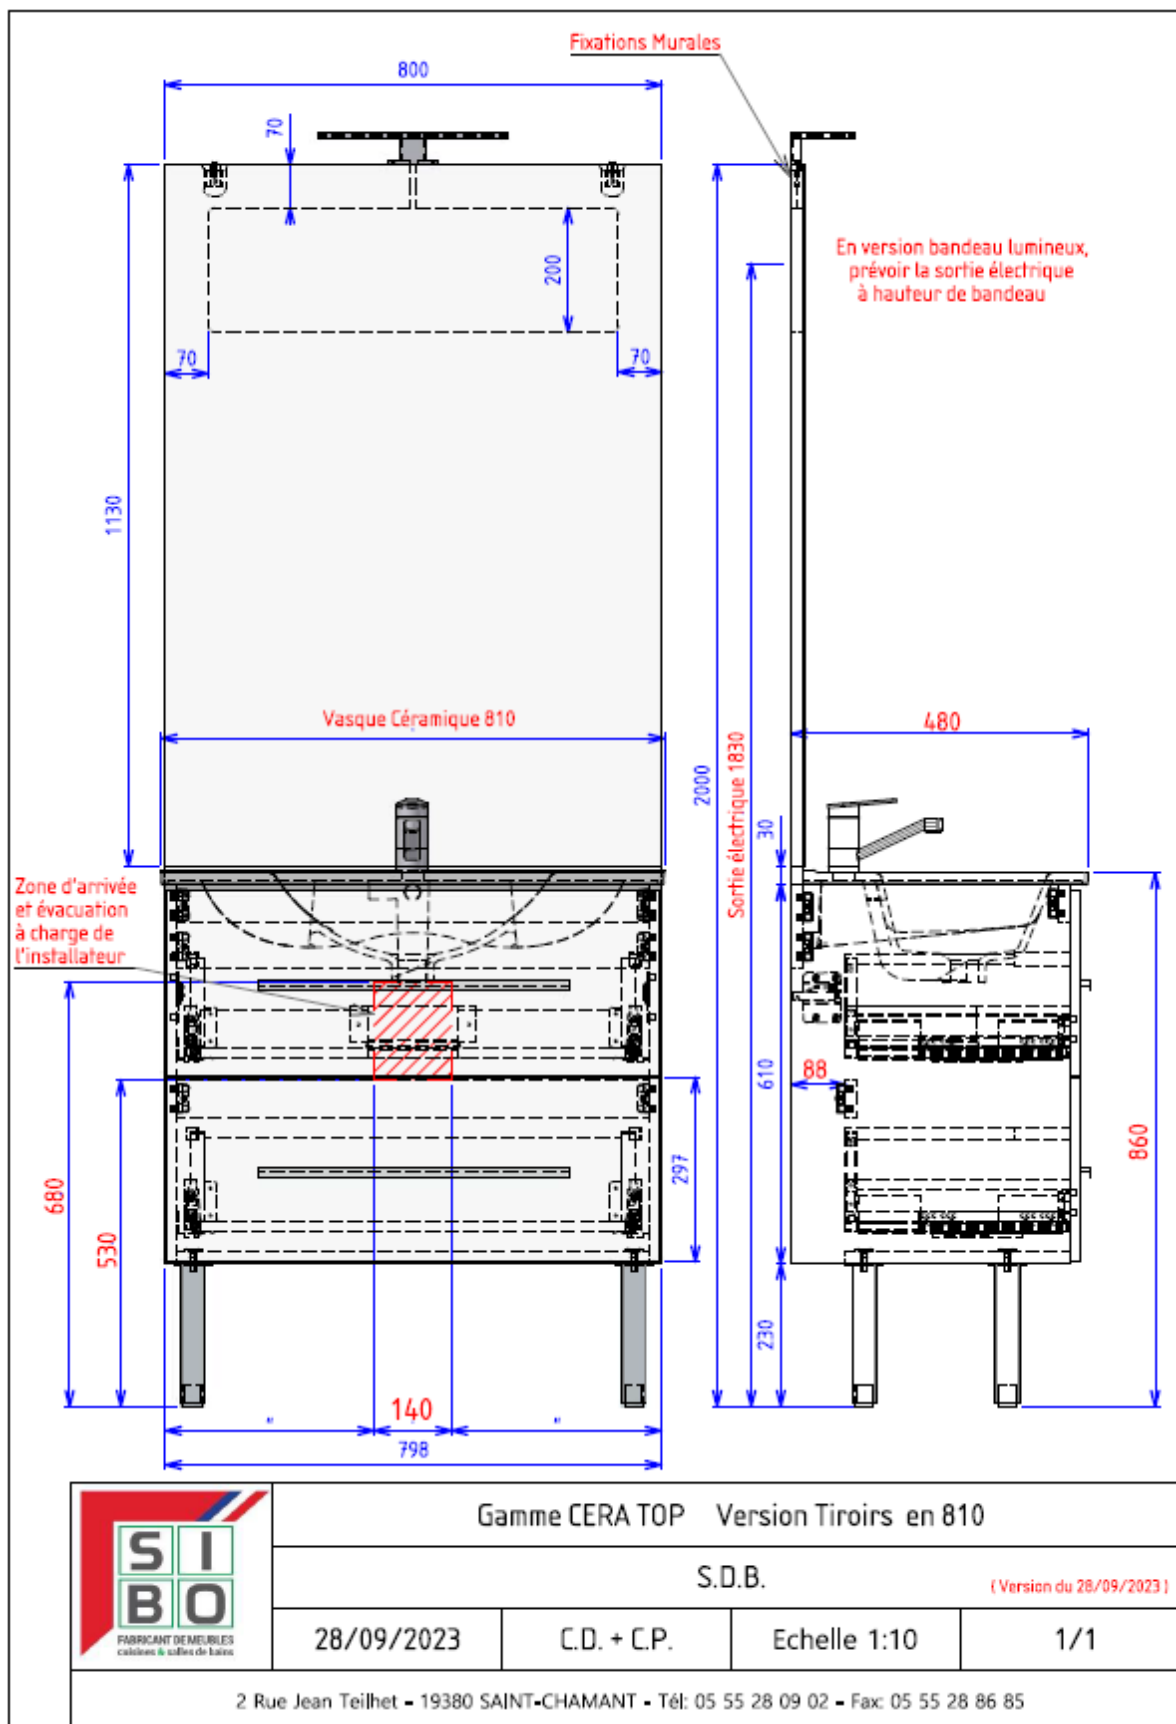



	Gamme CERA TOP Version Tiroirs en 1210 2V			
	S.D.B. (Version du 28/09/2023)			
	28/09/2023	C.D. + C.P.	Echelle 1:10	1/1
2 Rue Jean Teilhet - 19380 SAINT-CHAMANT - Tél: 05 55 28 09 02 - Fax: 05 55 28 86 85				

