

MEUBLE SOUS PLAN

Réalisation

En panneau mélaminé 16 mm de qualité hydrofuge
Tous chants plaqués

Montage

Montage en usine
Meuble à fixer au mur systématiquement

Attention, une pose inadaptée de nos produits présente un risque pour l'utilisateur final. Il est de la responsabilité du poseur d'utiliser les moyens de fixation adaptés en fonction du support et des matériaux.

Présentation

Meuble 2 ou 3 portes
Charnières invisibles avec amortisseurs
Boutons carrés chromés
1 tablette intérieure réglable
Version : 4 pieds carrés finition chromée

Façade : FLORENCE "C+" n°1 = Portes mélaminées 16mm de qualité hydrofuge



PLAN VASQUE

Céramique blanche avec vasque(s) incorporée(s)
Joint silicone nécessaire entre le plan et le panneau arrière

PANNEAU MIROIR

Miroir collé couvrant la totalité d'un panneau mélaminé hydrofuge
Fixation murale

Gamme « Florence C+ »

VERSION Portes avec Applique Leds.

ECLAIRAGE

De type réglette led chromée brillant L=300mm (classe 2ip 44)

A fixer sur panneau miroir.

(Bandeau lumineux spots leds toujours possible ; nous consulter)

Dimensions (en mm)

Largeurs : 0610 - 0710 – 0810 1V - 1210 2V

(Ne convient pas en côtes bloquées, tolérances importantes)

Profondeur : 480mm

Coloris



Blanc Mat




SOFT BLACK





CHENE BARDOLINO (effet griffé)




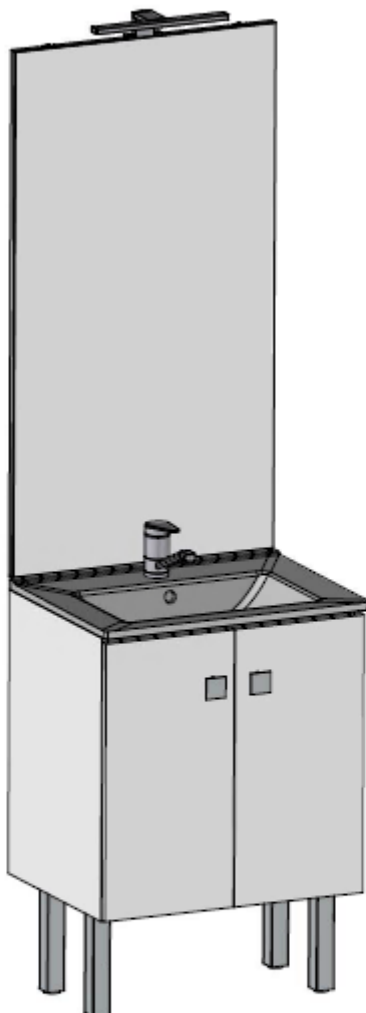


	Gamme FLORENCE C+ Version Portes en 610 . 710 . 810			
	S.D.B.			(Version du 19/10/2023)
	19/10/2023	C.D. + C.P.	Echelle 1:10	1/1
2 Rue Jean Teilhet - 19380 SAINT-CHAMANT - Tél: 05 55 28 09 02 - Fax: 05 55 28 86 85				

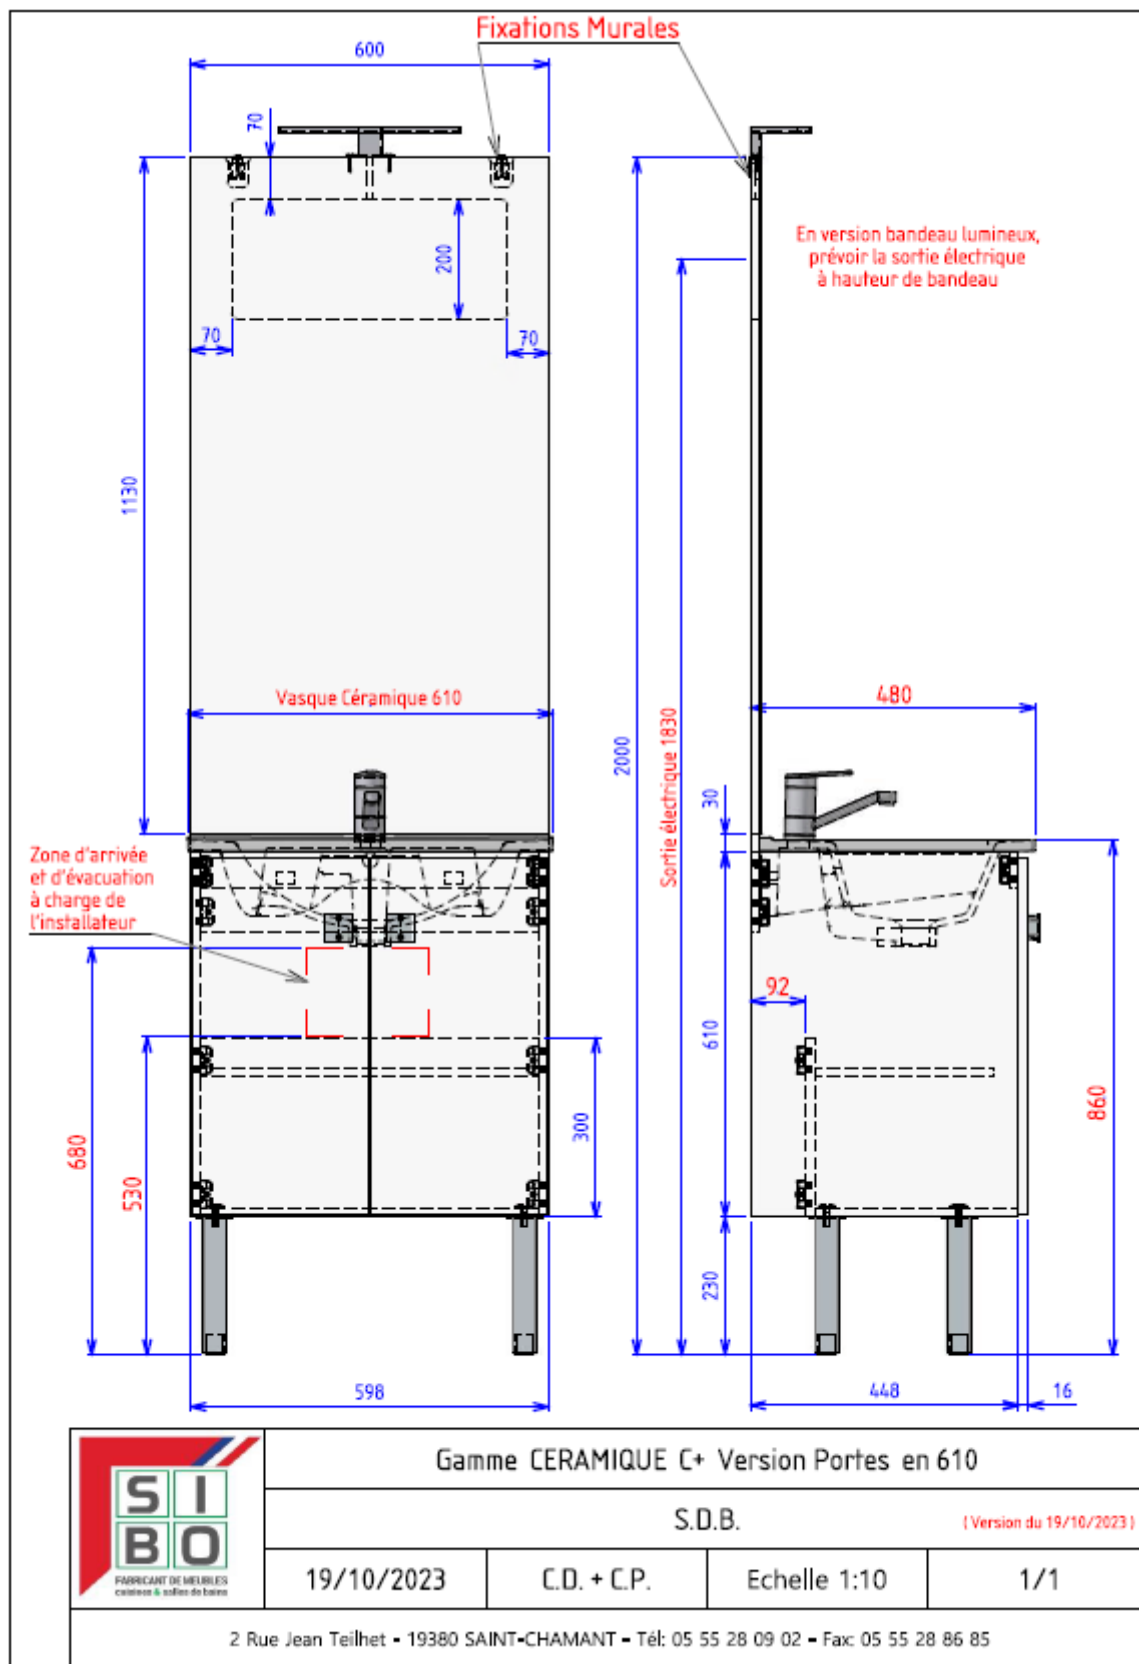

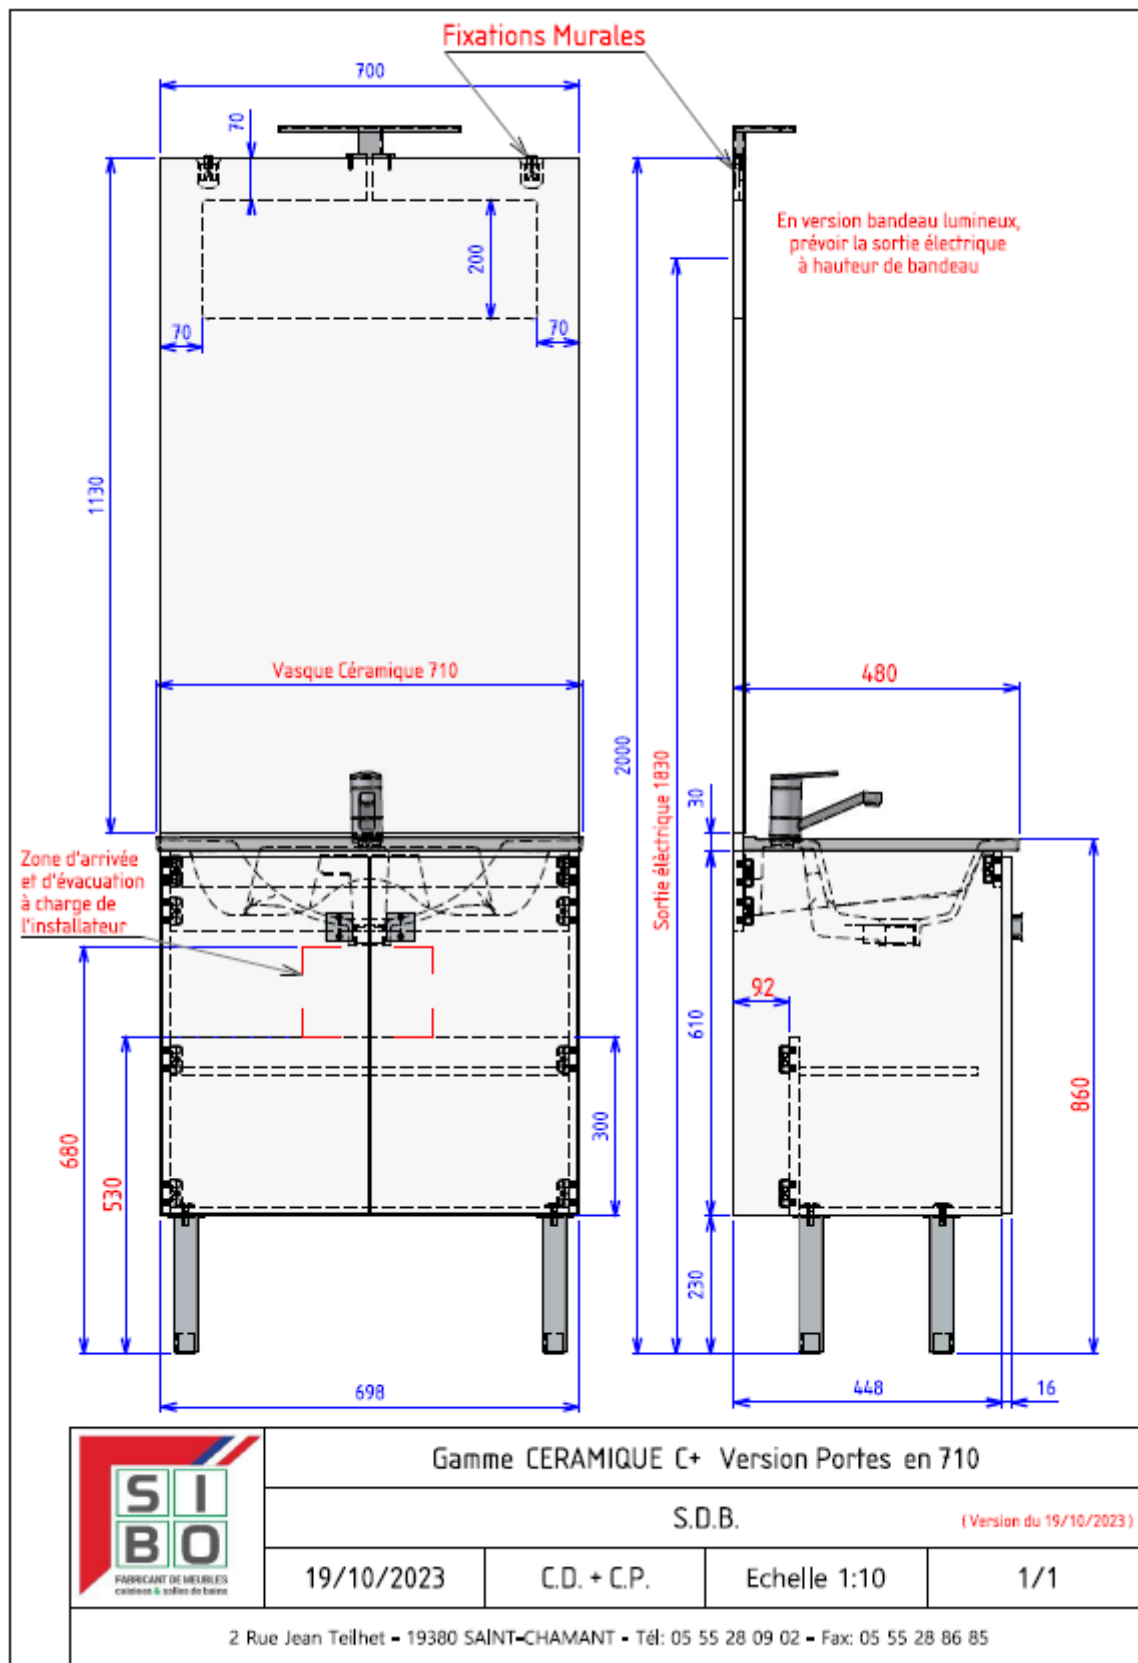

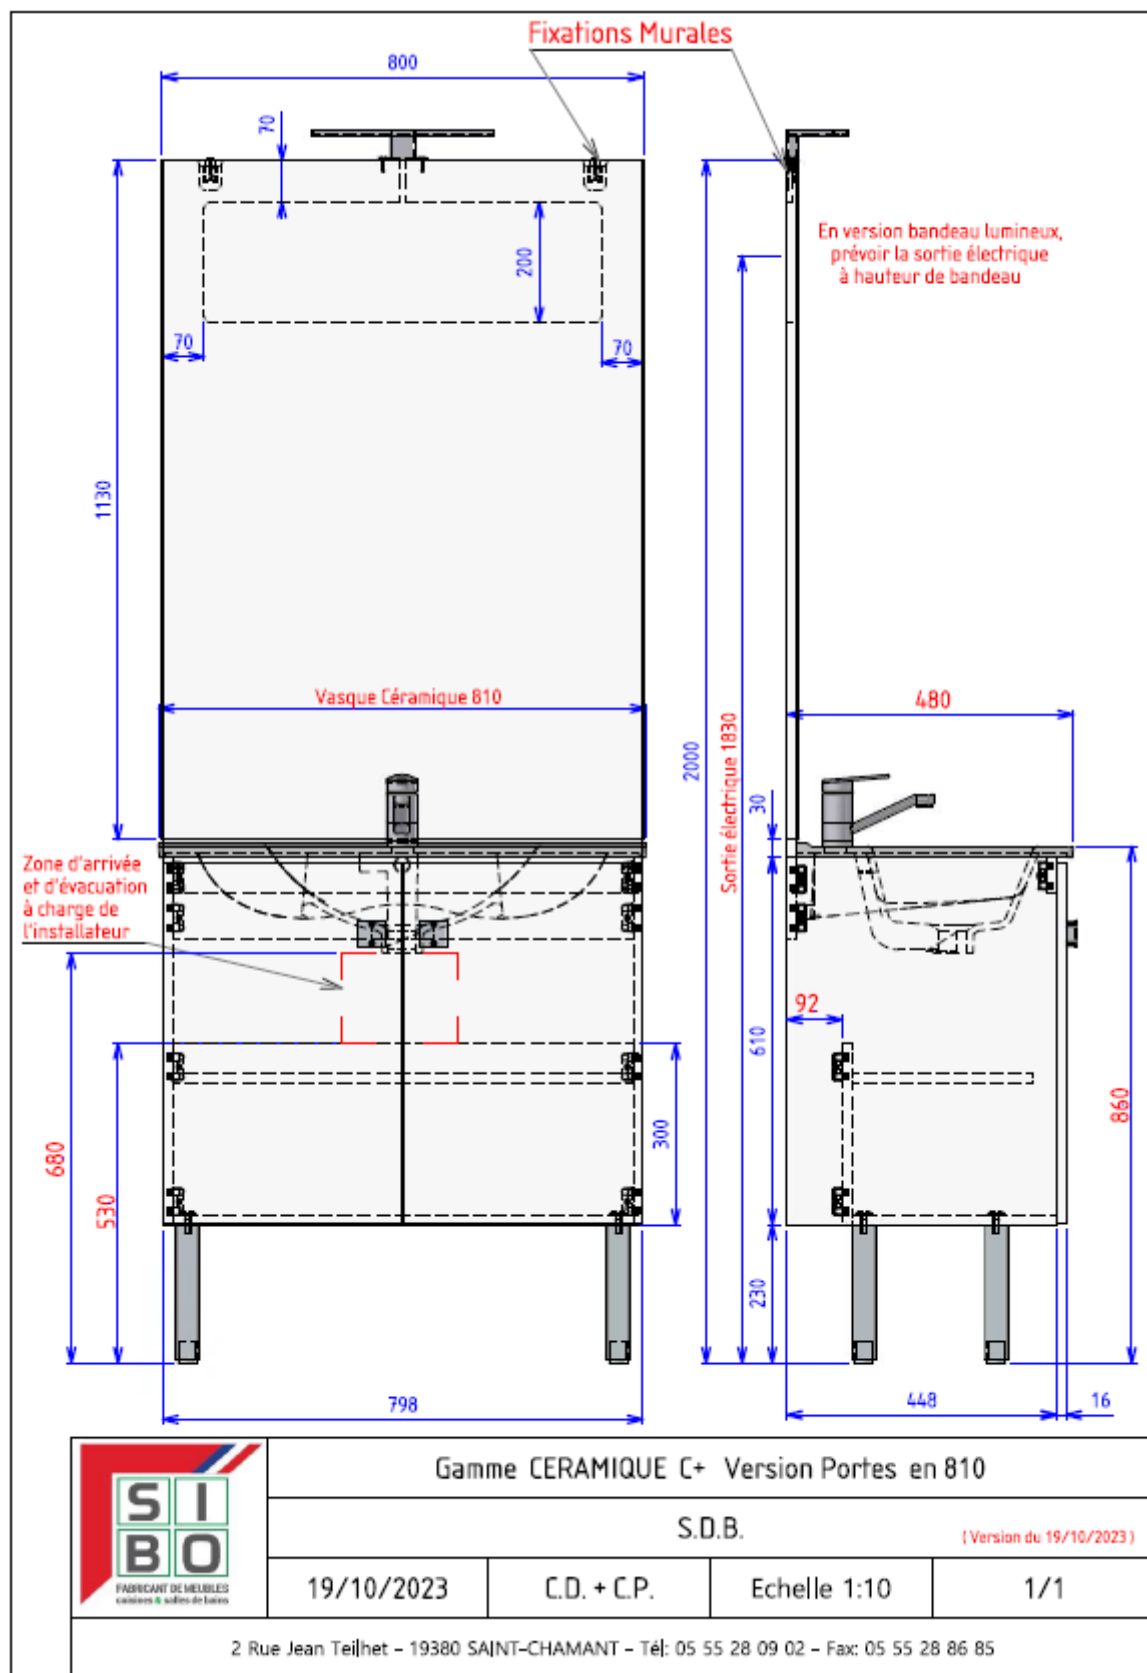

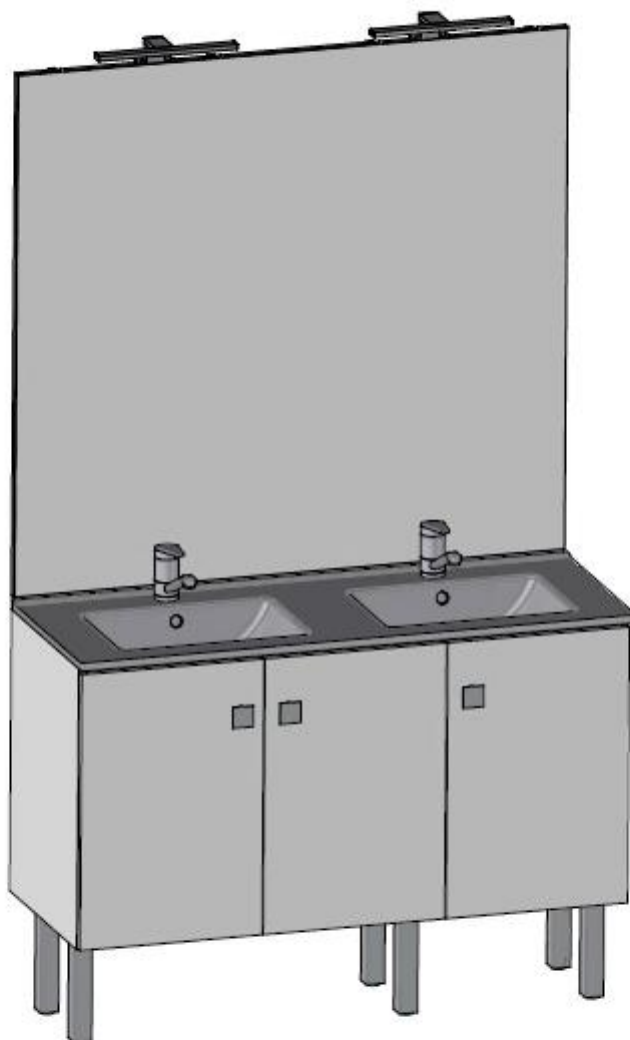

	Gamme CERAMIQUE C+ Version Portes en 1210 2V			
	S.D.B. (Version du 19/10/2023)			
	19/10/2023	C.D. + C.P.	Echelle 1:10	1/1
	2 Rue Jean Teilhet - 19380 SAINT-CHAMANT - Tél: 05 55 28 09 02 - Fax: 05 55 28 86 85			

